Hyväksytty 06.03.2015
§ 28
Imatra - Rakennustarkastaja
LUPAPISTE.fi

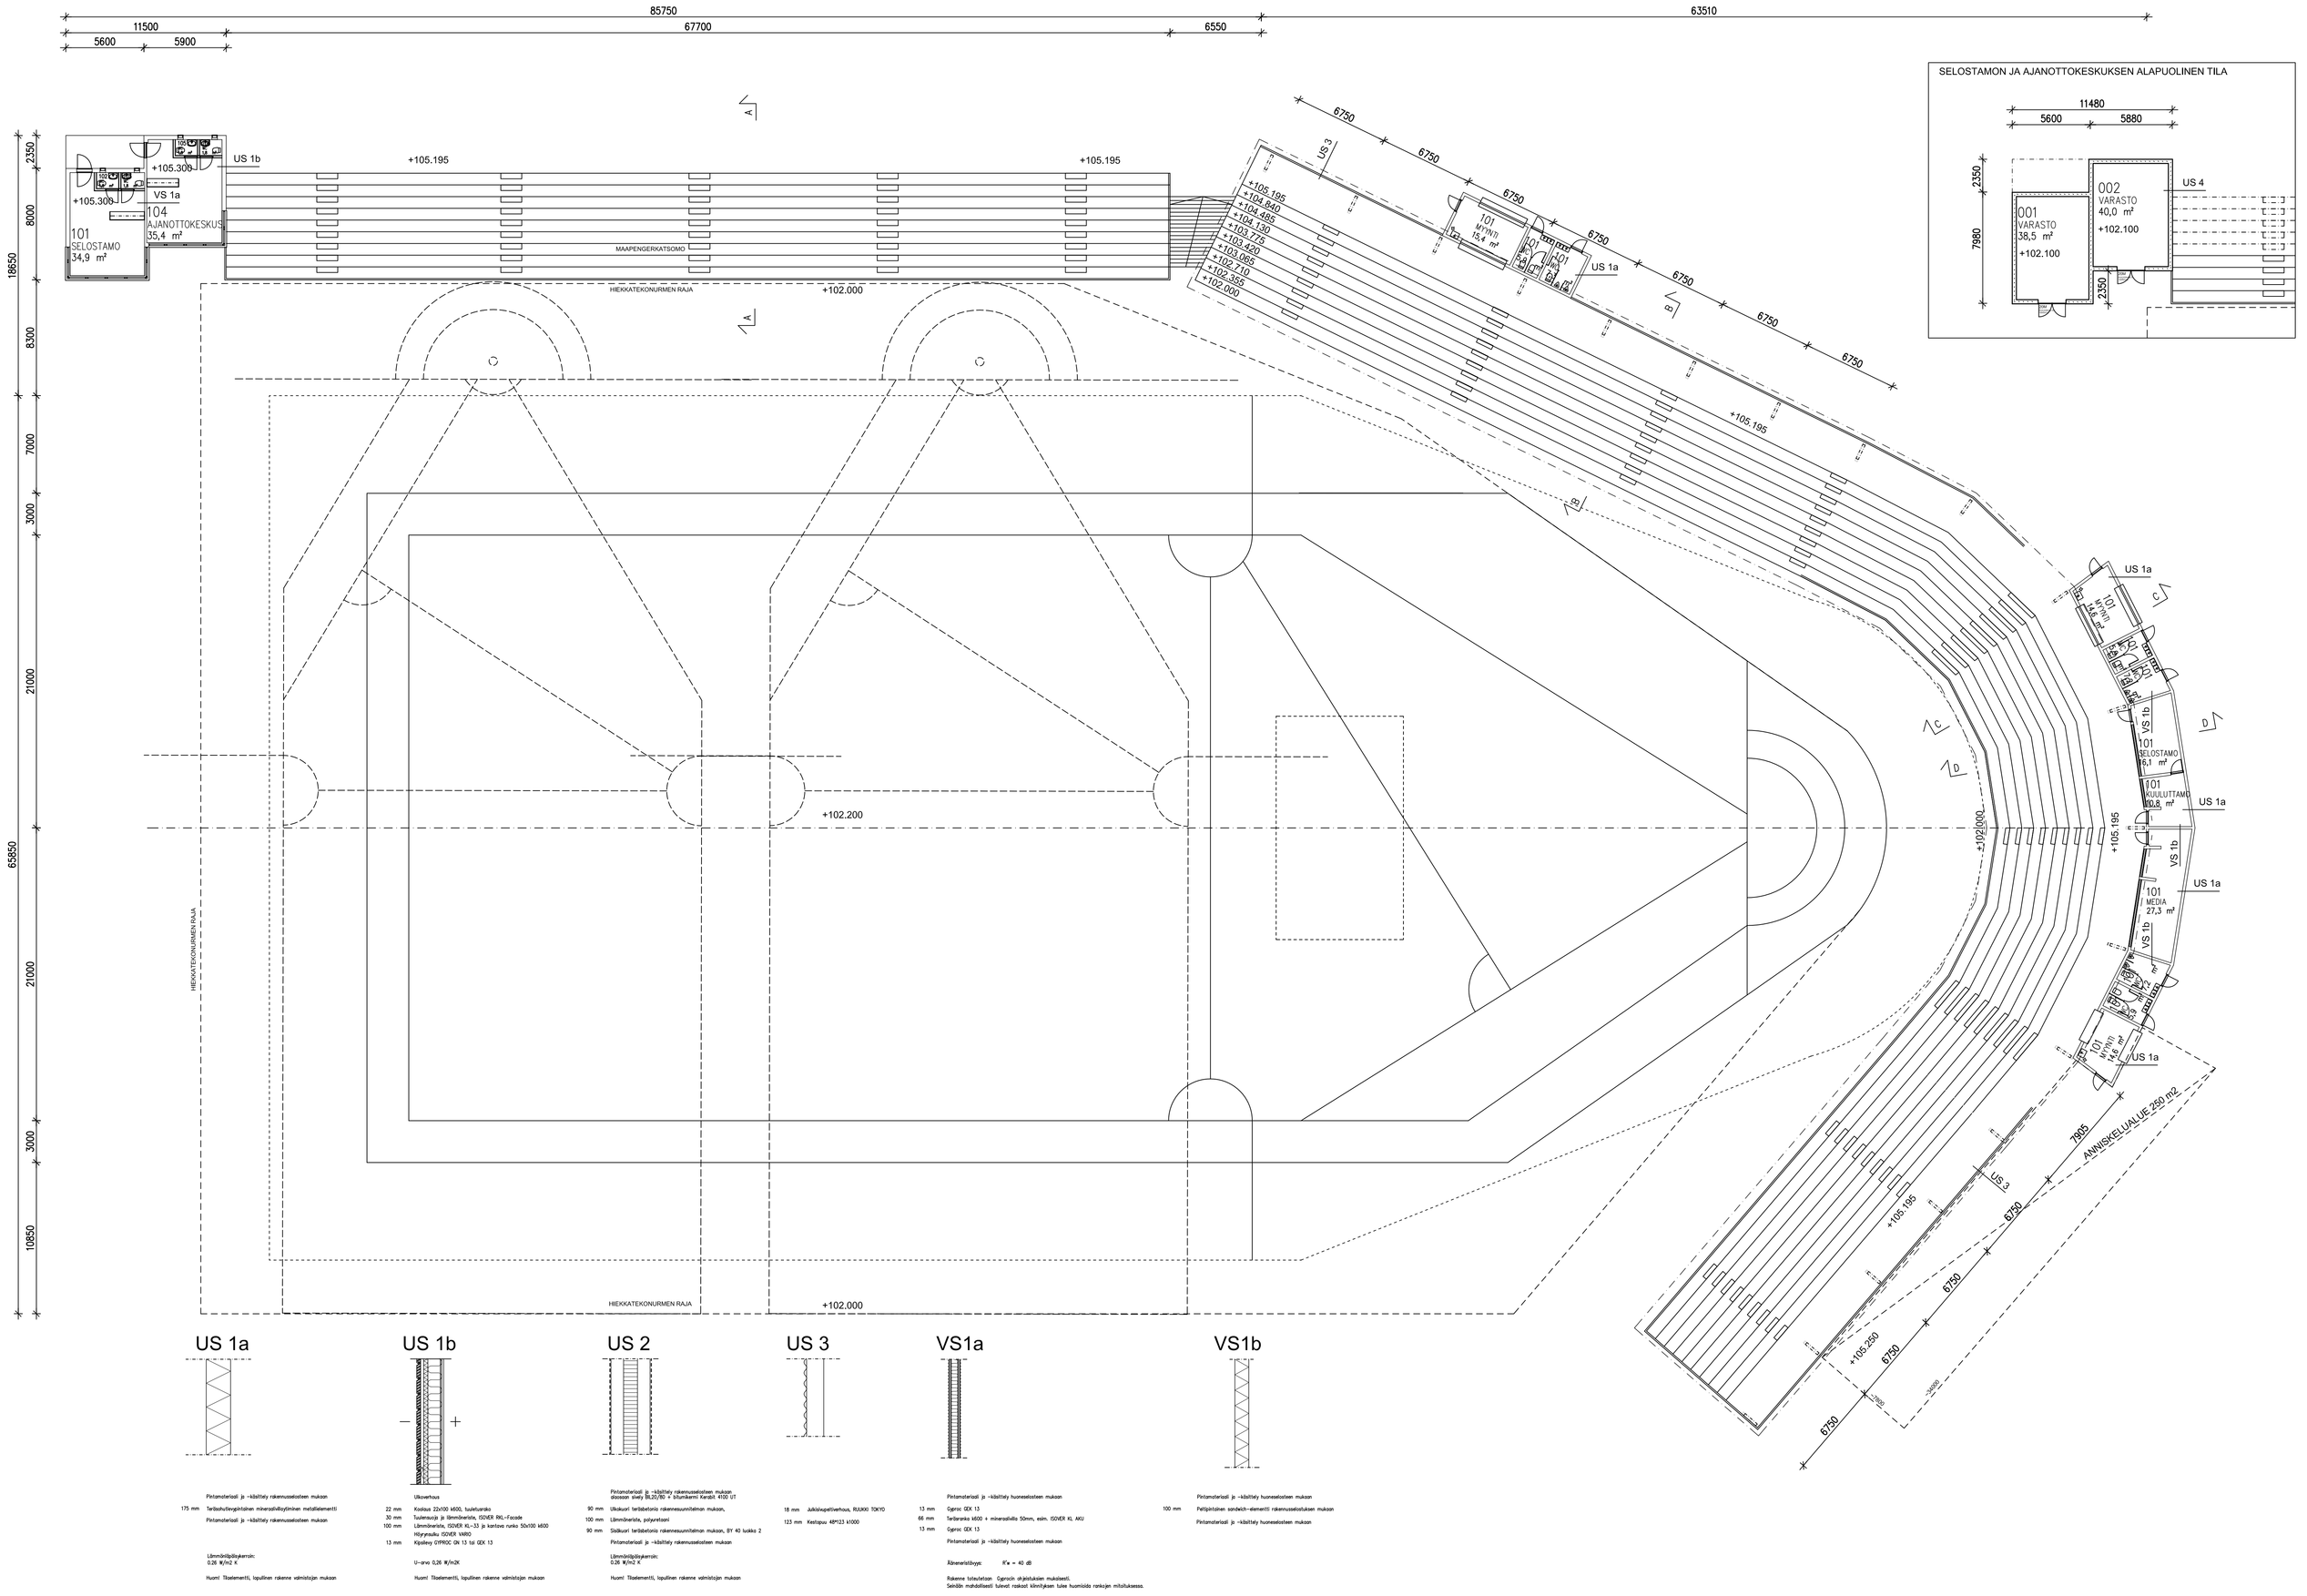

B	25.02.2015	LISÄTTY 1 PESUALLAS JA VEMÄRI KUHUNKIN MYYNTITILAAN
A	13.02.2015	KORJATTU KORKOJA JA RAKENNUSTEN AVAUTUMISSUUNTIA, LISÄTTY ANNISKELUALUE LISÄTTY SELOSTAMON JA AJANOTTOKESKUKSEN ALAPUOLISET VARASTOTILAT SEKÄ LEIKKAUSMERKINNÄT C–C JA D–D

K-osa/ kylä | Korttelt/ tila | Tontti/ Rno | Viranomaisen merkintöjä

Rakennustoimenpide: UUDISRAKENNUS

Rakennuskohteen nimi ja osoite: IMATRAN KAUPUNKI UKONNIEMEN AMPUMAHIIHTO- JA PESÄPALLOSTADION

Piirustuslaji: PÄÄPIIRUSTUS

Juokseva nro: -

Piirustuksen sisältö: POHJAPIIRUSTUS

Mittakaava: 1:200

RAMBOLL

Ramboll Finland Oy
Aleksanterinkatu 22 B 10
33100 Tampere
puh. 020 755 6800
fax 020 755 7621
etunimi.sukunimi@ramboll.fi

Suunnittele: ARK

Työnro: 16X199390

Pvm.: 30.01.2015

Tiedosto: Ukonniemi P01 20150130.dwg

Muutos: B

Vastaava suunn. (nimi,tutkinto,alkeisrj.)
Hannu Helkiö, arkkit. SAFA
p.040 534 9373

Tark.:

Piirustusnumero: 102