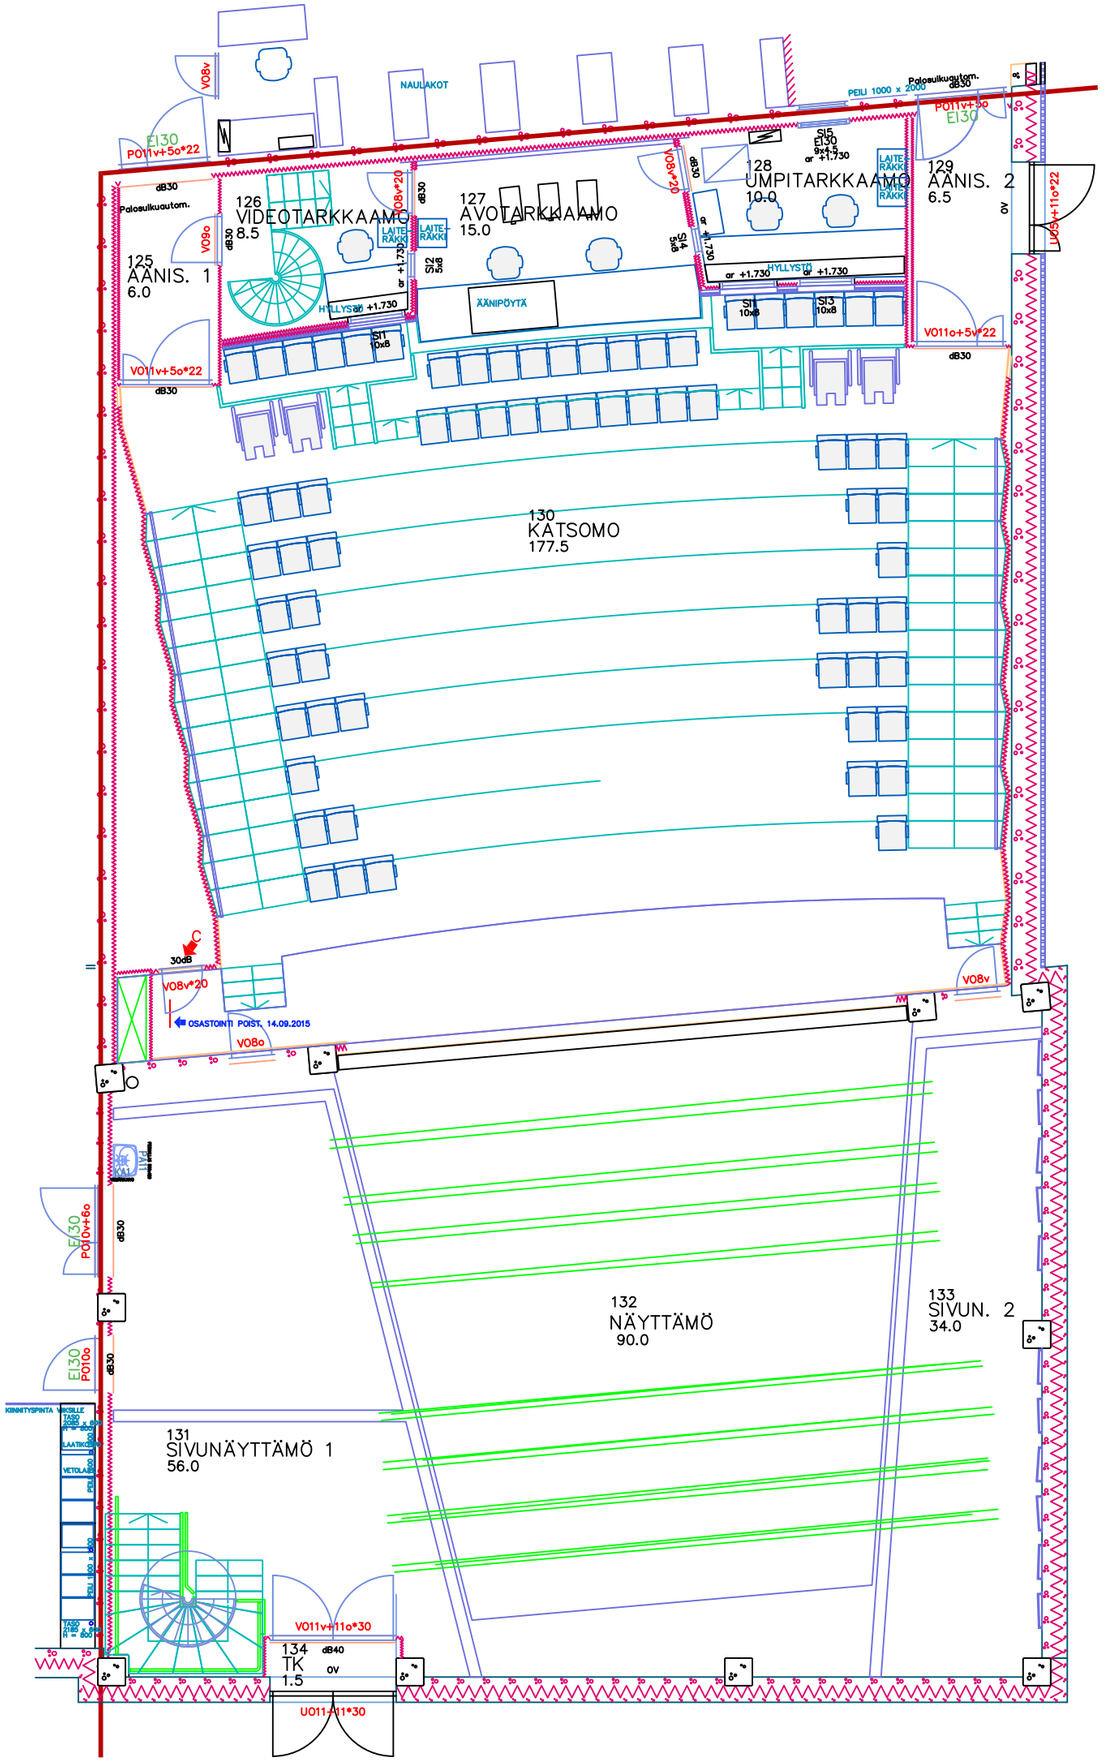
V08v
NAULAKOT
PEILI 1000 x 2000
Palosuikuautom.
dB30
EI30
P011v+5o*22
V08v*20
126
VIDEOTARKKAAMO
8.5
127
AVOTARKKAAMO
15.0
128
UMPITARKKAAMO
10.0
129
ÄÄNIS. 2
6.5
125
ÄÄNIS. 1
6.0
LAITE-RÄKKI
SI5
EI30
9x4.5
SI2
5x8
SI4
5x8
SI1
10x8
SI3
10x8
ÄÄNIPÖYTÄ
HYLLYSTÖ
V09o
V011o+5v*22
V011v+5o*22
130
KATSOMO
177.5
30dB
OSASTOINTI POIST. 14.09.2015
V08o
V08v
EI30
P010v+6o
P010o
131
SIVUNÄYTTÄMÖ 1
56.0
132
NÄYTTÄMÖ
90.0
133
SIVUN. 2
34.0
V011v+11o*30
134
TK
1.5
dB40
0V
U011v+11*30